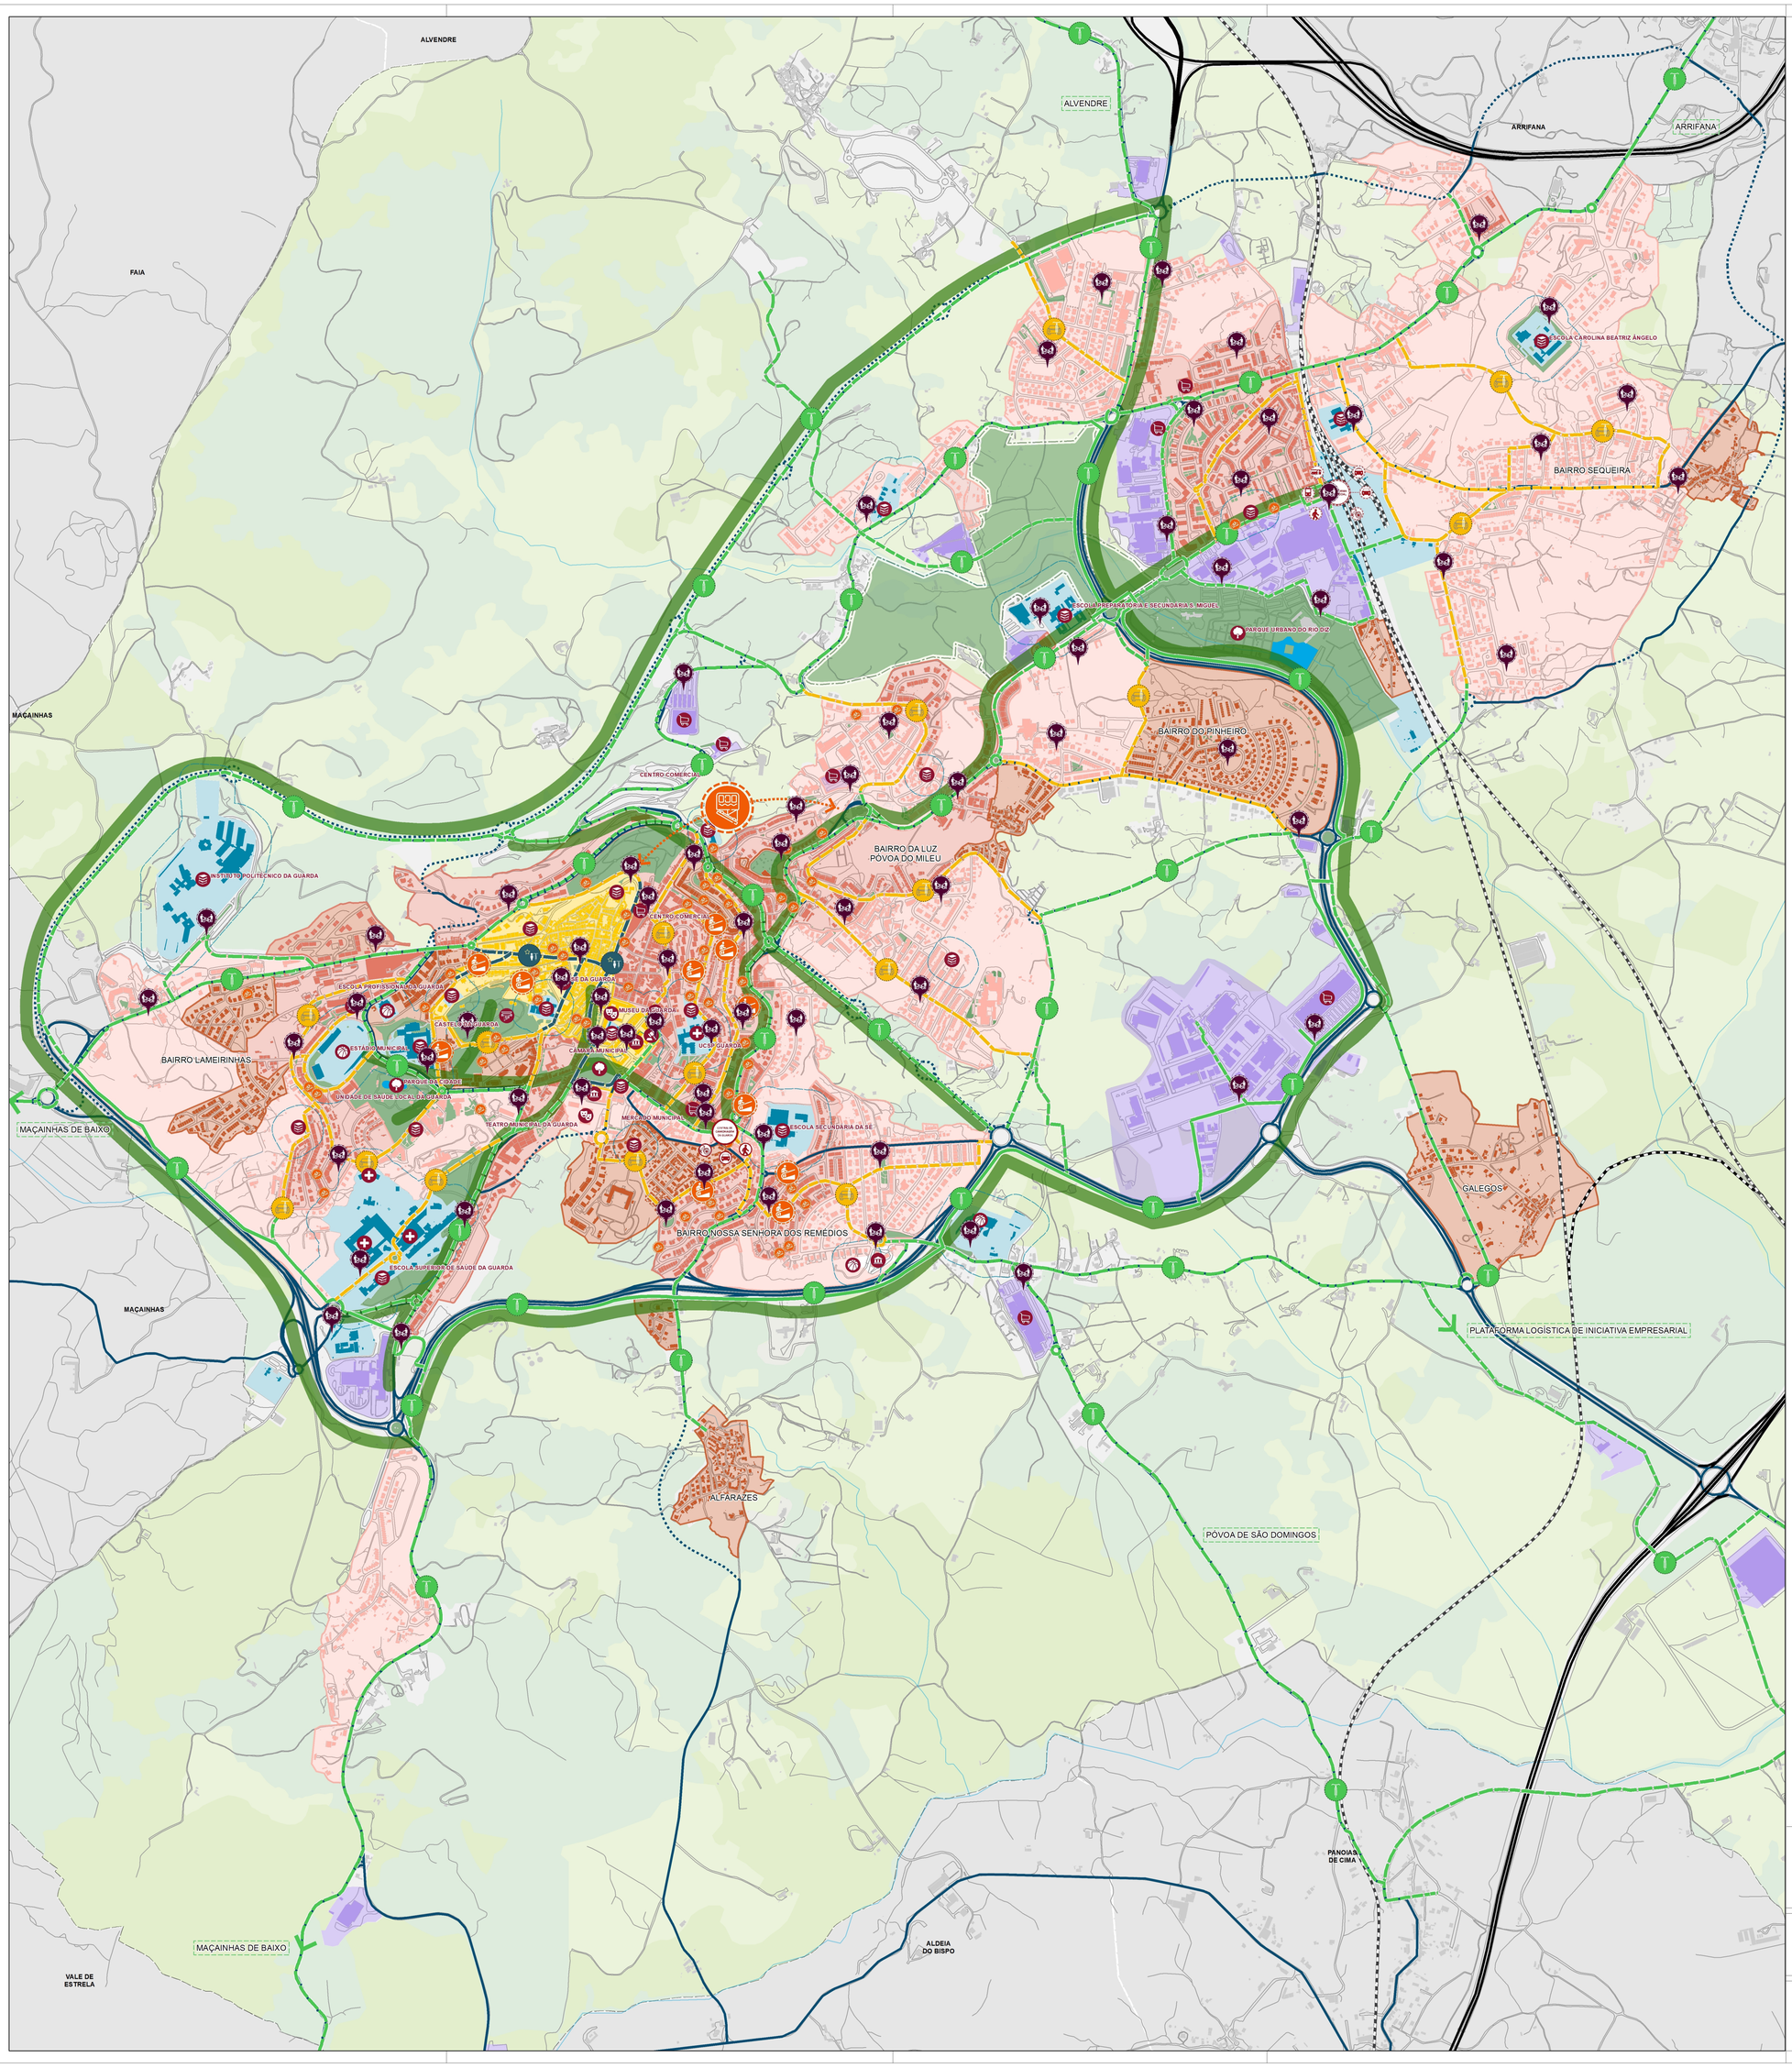


## ESTRUTURA CICLAVEL

**EIXOS CICLÁVEIS URBANOS E INTERURBANOS - TIPOLOGIAS DE PERCURSOS**

- PISTAS CICLÁVEIS - EM CONSTRUÇÃO
- PISTAS CICLÁVEIS
- CANAL PARTILHADO COM O AUTOMÓVEL
- ÁREAS PARTILHADAS COM O PEÃO

**SISTEMAS DE BICICLETAS PÚBLICAS PARTILHADAS - *BIKE SHARING***

- PONTO DE *BIKE SHARING*

**INTRODUZIR MEIOS DE APOIO À MOBILIDADE SUAVE**

- FUNICULAR A IMPLEMENTAR
- MEIOS MECÂNICOS A IMPLEMENTAR

**APLICAR CALHAS METÁLICAS NAS ESCADARIAS DA CIDADE**

- CALHAS EM ESCADARIAS

**DESENVOLVER CORREDORES ECOLÓGICOS URBANOS DE APOIO À CIRCULAÇÃO CICLÁVEL**

- CORREDOR ECOLÓGICO URBANO

**CONCRETIZAR MEDIDAS PROMOTORAS DAS ÁREAS AMIGÁVEIS À CIRCULAÇÃO CICLÁVEL E GARANTIR A PERMEABILIDADE ENTRE QUARTEIRÕES**

- ZONA DE COEXISTÊNCIA
- ZONA 30 - BAIRROS DE ALTA DENSIDADE
- ZONA 30 - BAIRROS DE BAIXA DENSIDADE
- QUALIFICAR O ESPAÇO PÚBLICO PARA PRIVILEGIAR O MODO PEDONAL

## ELEMENTOS DE ENQUADRAMENTO

**ESTRUTURA PEDONAL**

**AMPLIAR E QUALIFICAR A PEDONALIZAÇÃO DA ÁREA ENVOLVENTE AO CASTELO E CENTRO HISTÓRICO DA GUARDA**

- ZONA PREDOMINANTEMENTE PEDONAL PROPOSTA

**INTERMODALIDADE**

**CRIAR A PLATAFORMA INTERMODAL DA GUARDA E REQUALIFICAR A CENTRAL DE CAMIONAGEM DA GUARDA**

- PLATAFORMA INTERMODAL DA GUARDA
- CENTRAL DE CAMIONAGEM DA GUARDA

**REDE VIÁRIA**

- REDE DE NÍVEL SUPERIOR
- REDE ESTRUTURANTE EXISTENTE
- REDE ESTRUTURANTE PROPOSTA

**POLOS GERADORES DE VIAGENS**

- ADMINISTRATIVO
- COMÉRCIO
- CULTURA
- DESPORTO
- EDUCAÇÃO E ENSINO
- PARQUE URBANO
- TRIBUNAL
- VALOR PATRIMONIAL
- SAÚDE

**REDE FERROVIÁRIA**

- LINHA FERROVIÁRIA

**USO DO SOLO**

- ÁREA DE ATIVIDADES ECONÓMICAS
- ÁREA DE EQUIPAMENTOS
- EDIFICADO
- TERRITÓRIO ARTIFICIALIZADO

**ESPAÇOS NATURAIS**

**EXISTENTE**

- ÁREA AGRÍCOLA
- ÁREA DE MATO E PASTAGEM
- ÁREA FLORESTAL
- ESTRUTURA VERDE
- CORPO DE ÁGUA
- CURSO DE ÁGUA

**PREVISTO**

- EXPANSÃO DO PARQUE URBANO DO RIO DIZ

**PROJETO**
PLANO DE MOBILIDADE URBANA SUSTENTÁVEL PARA A CIDADE DA GUARDA

**FOLHA Nº**
VOLUME II - 02

**ESCALA**
1:7 500

N

**DESIGNAÇÃO**
ESTRATÉGIA DE INTERVENÇÃO A CIDADE CICLÁVEL

**FASE**
03 - PROPOSTA FINAL

**DATA**
ELABORAÇÃO: JUNHO 2020
REVISÃO: DEZEMBRO 2020

**CLIENTE** MUNICÍPIO DA GUARDA
Praça do Município
6300 - 854 Guarda
Tlf. +351 271 220 200
Email: geral@mun-guarda.pt

**PROJETISTA** MOBILIDADE E PLANEAMENTO DO TERRITÓRIO, LDA.
Avenida Dr. Antunes Guimarães, 342 | 4100 - 073 Porto

**COORDENAÇÃO E GESTÃO** Eng.ª Paula Teles

**COORDENAÇÃO ESTRATÉGICA** Dr. Pedro Ribeiro da Silva