


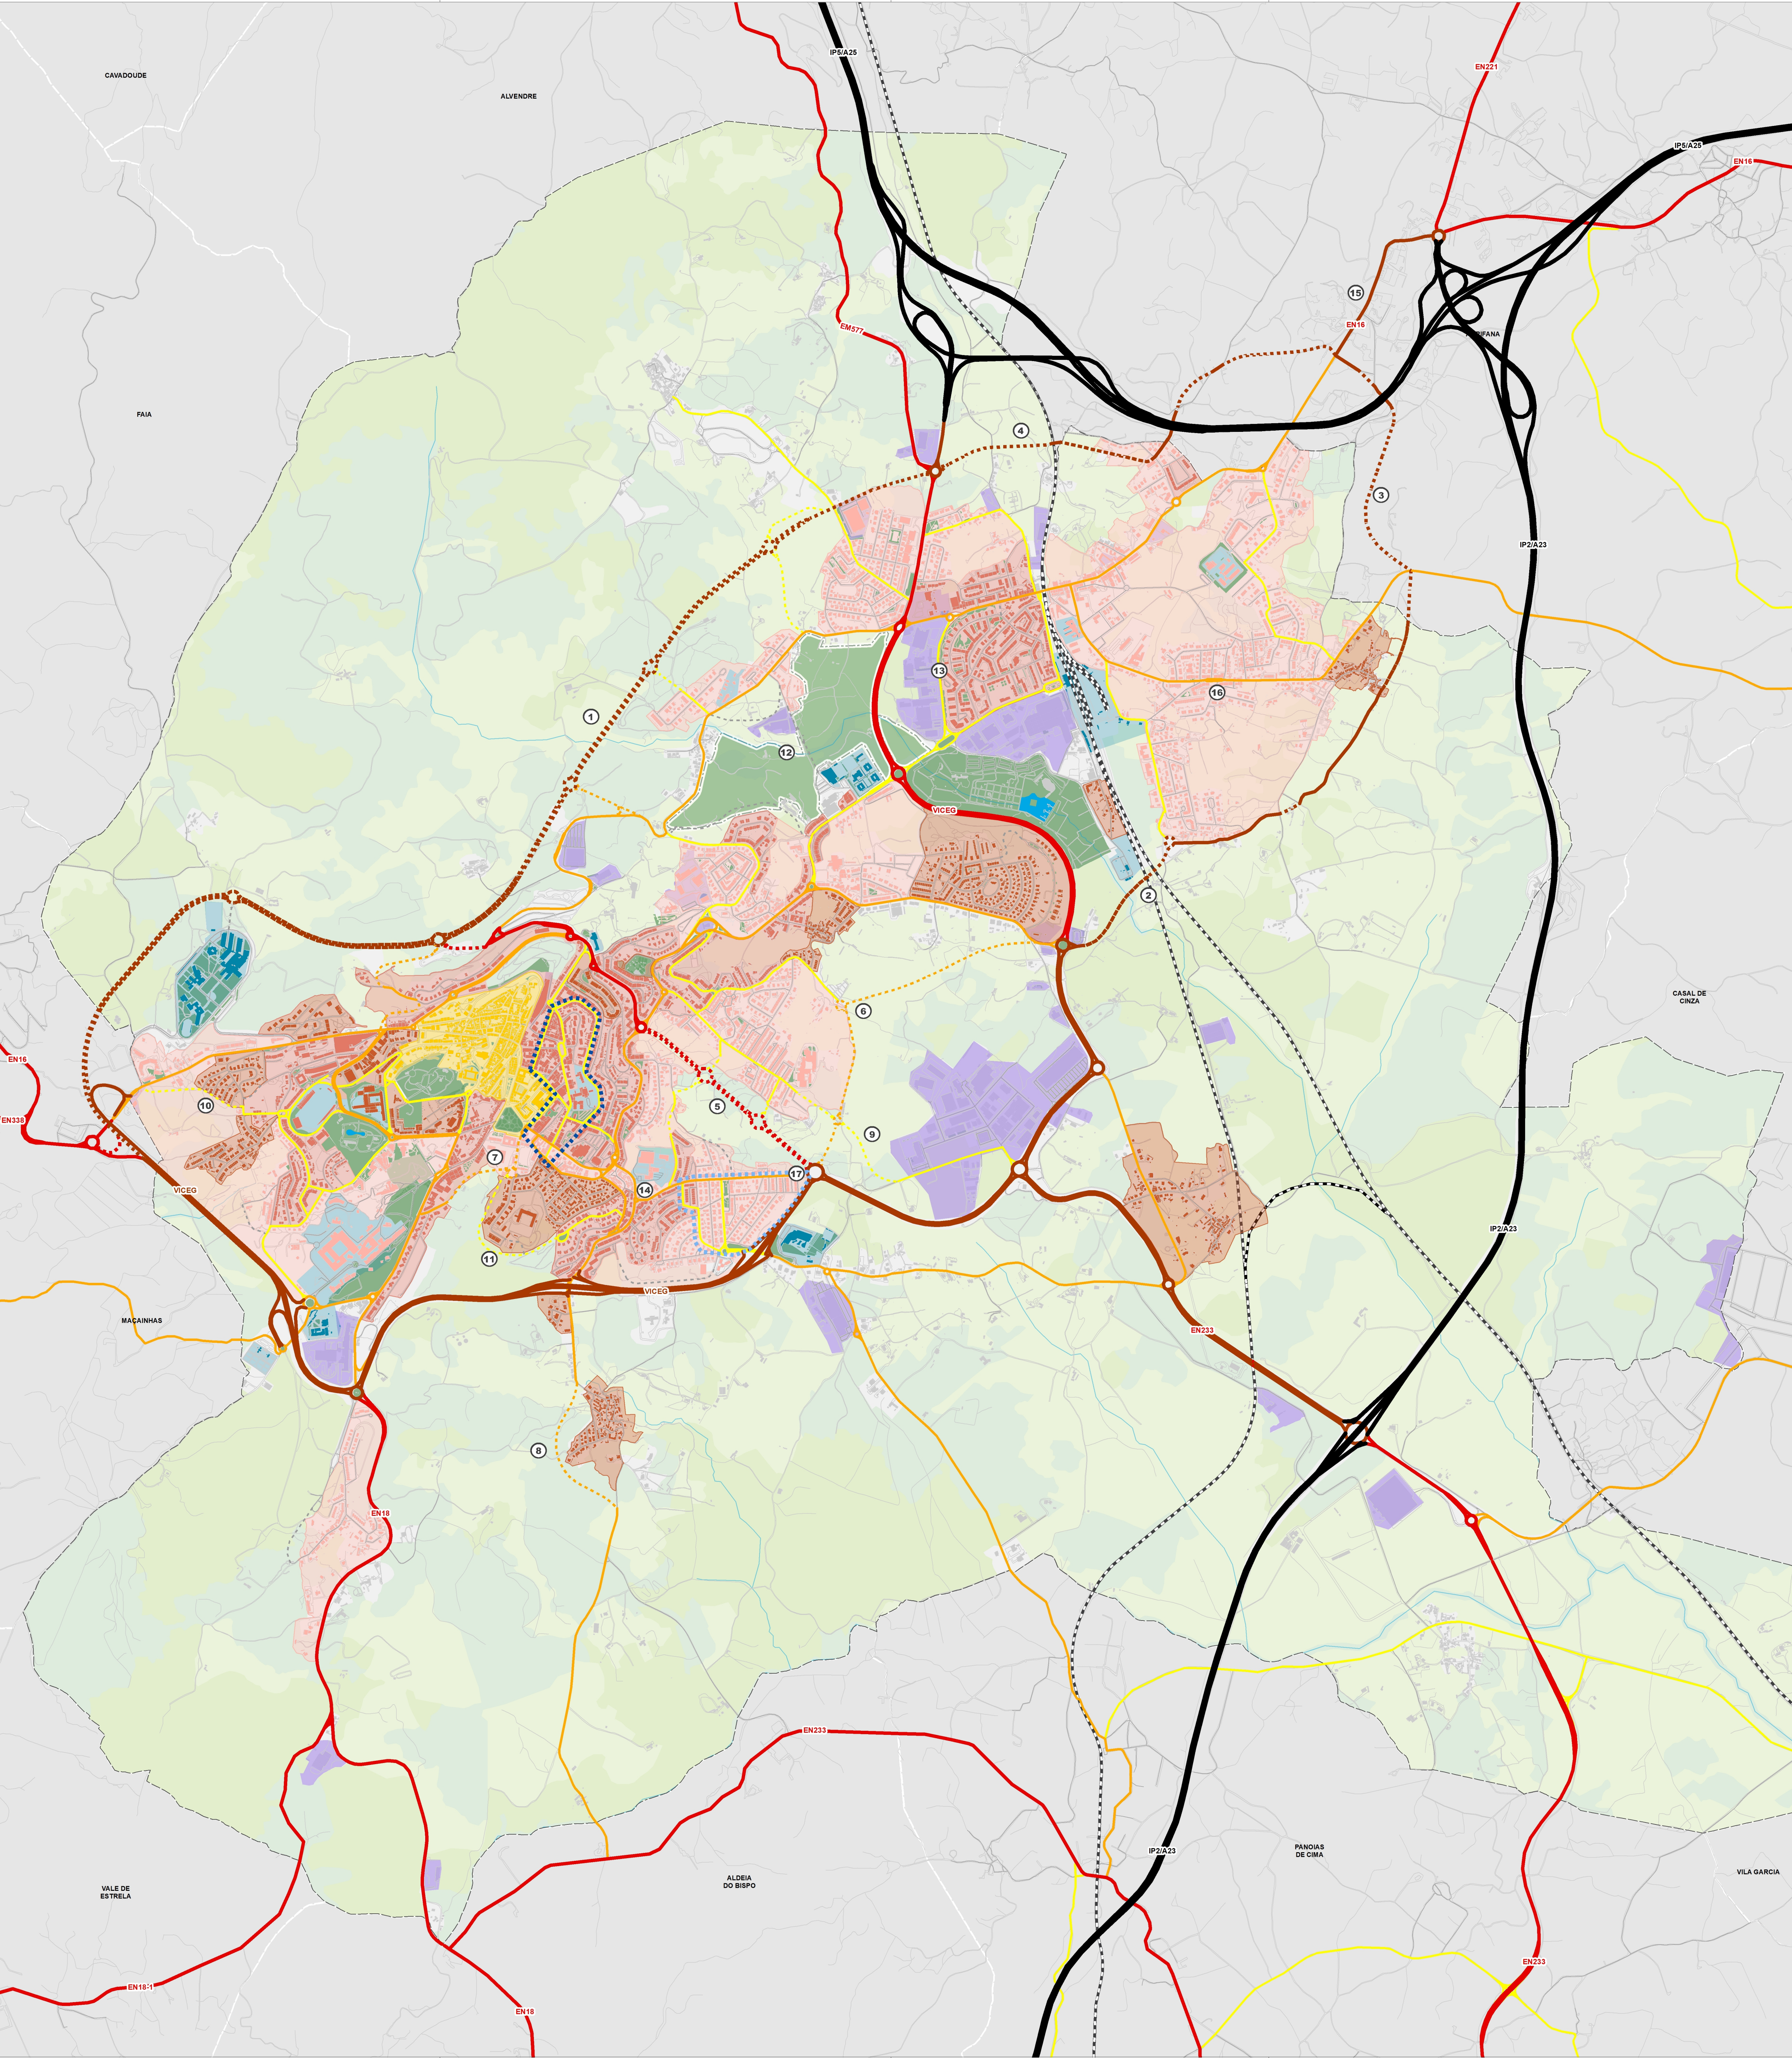

VIA NÍVEL SUPERIOR

VIA COLETORA

VIA DISTRIBUIDORA PRINCIPAL

VIA DISTRIBUIDORA SECUNDÁRIA

VIA DISTRIBUIDORA LOCAL

VIA DE ACESSO LOCAL

CONSTRUIR VARIANTES, NOVOS ACESSOS ESTRUTURANTES E COLMATAR A REDE VIÁRIA DE A. LOCAL PARA A REQUALIFICAÇÃO DOS CENTROS URBANOS

VIA COLETORA

1

EXECUÇÃO DA VIA DE CINTURA EXTERNA DA GUARDA (VICEG) - FASE III

2

EXECUÇÃO DA VARIANTE A SEQUEIRA - FASE I

3

EXECUÇÃO DA VARIANTE A SEQUEIRA - FASE II

4

EXECUÇÃO DA VIA RASA CAMALHÃO

VIA DISTRIBUIDORA PRINCIPAL

5

EXECUÇÃO DA VARIANTE DOS F'S

VIA DISTRIBUIDORA SECUNDÁRIA

6

EXECUÇÃO DA VIA DO BAIRRO DA PÓVOA DO MILEU

7

EXECUÇÃO DA VIA DA GNR

8

EXECUÇÃO DA VARIANTE A ALFAZARES

VIA DISTRIBUIDORA LOCAL

9

EXECUÇÃO DA VIA DO BAIRRO DA LUZ

10

EXECUÇÃO DA VIA DO BAIRRO DAS LAMEIRINHAS

11

EXECUÇÃO DA VIA DO BONFIM

12

EXECUÇÃO DA VIA DO RIO DIZ

VIA DE ACESSO LOCAL

REFORMULAR ACESSOS ESTRUTURANTES

13

OTIMIZAÇÃO DO CORREDOR VIÁRIO: EN16 - GUARDA GARE

14

RECONFIGURAÇÃO GEOMÉTRICA DAS PRINCIPAIS INTERSEÇÕES LÍMITROFES AO AGRUPAMENTO ESCOLAR DA SE

15

OTIMIZAÇÃO DO CORREDOR VIÁRIO: EN16 - OUTEIRO DE SÃO MIGUEL

16

RECONFIGURAÇÃO GEOMÉTRICA DAS PRINCIPAIS INTERSEÇÕES NO BAIRRO DA SEQUEIRA

17

PROLONGAMENTO DA RUA DE NOSSA SENHORA DOS REMÉDIOS

REVISITAR O ESQUEMA DE CIRCULAÇÃO RODOVIÁRIA

CENTRO DA CIDADE

REVISITAR OS MOVIMENTOS DE SENTIDO DE CIRCULAÇÃO

BAIRRO NOSSA SENHORA DOS REMÉDIOS

REVISITAR OS MOVIMENTOS DE ENTRADA NO PERÍMETRO LOCAL

ELEMENTOS DE ENQUADRAMENTO

ESTRUTURA PEDONAL

PEDONALIZAÇÃO E ZONAS PREDOMINANTEMENTE PEDONAIS (ZPP)

PROPOSTA

ZONAS DE COEXISTÊNCIA E ZONAS 30

ZONA DE COEXISTÊNCIA

ZONA 30 - BAIRROS DE ALTA DENSIDADE

ZONA 30 - BAIRROS DE BAIXA DENSIDADE

REDE FERROVIÁRIA

LINHA FERROVIÁRIA

USO DO SOLO

ÁREA DE ATIVIDADES ECONÓMICAS

ÁREA DE EQUIPAMENTOS

EDIFICADO

TERRITÓRIOS ARTIFICIALIZADOS

ESPAÇOS NATURAIS

EXISTENTE

ÁREA AGRÍCOLA

ÁREA DE MATO E PASTAGEM

ÁREA FLORESTAL

ESTRUTURA VERDE

CORPO DE ÁGUA

CURSO DE ÁGUA

PREVISTO

EXPANSÃO DO PARQUE URBANO DO RIO DIZ

PROJETO

PLANO DE MOBILIDADE URBANA SUSTENTÁVEL PARA A CIDADE DA GUARDA

FOLHA Nº

VOLUME II - 03

ESCALA

1:10 000

DESIGNAÇÃO

ESTRATÉGIA DE INTERVENÇÃO A OTIMIZAÇÃO DO SISTEMA VIÁRIO

FASE

03 - PROPOSTA FINAL

DATA

ELABORAÇÃO: JUNHO 2020
REVISÃO: DEZEMBRO 2020

CLIENTE

MUNICÍPIO DA GUARDA
Praça do Município
6300 - 854 Guarda
Tel: +351 271 220 200
Email: geral@mun-guarda.pt

MUNICÍPIO DA GUARDA

PROJETISTA

MOBILIDADE E PLANEAMENTO DO TERRITÓRIO, LDA.
Avenida Dr. Antunes Guimarães, 342 | 4100 - 073 Porto

COORDENAÇÃO E GESTÃO

Eng.ª Paula Teles

COORDENAÇÃO ESTRATÉGICA

Dr. Pedro Ribeiro da Silva

mo

MOBILIDADE E PLANEAMENTO DO TERRITÓRIO

eic

ESTRATÉGIA DE INTERVENÇÃO E GESTÃO

pt

PORTUGAL