


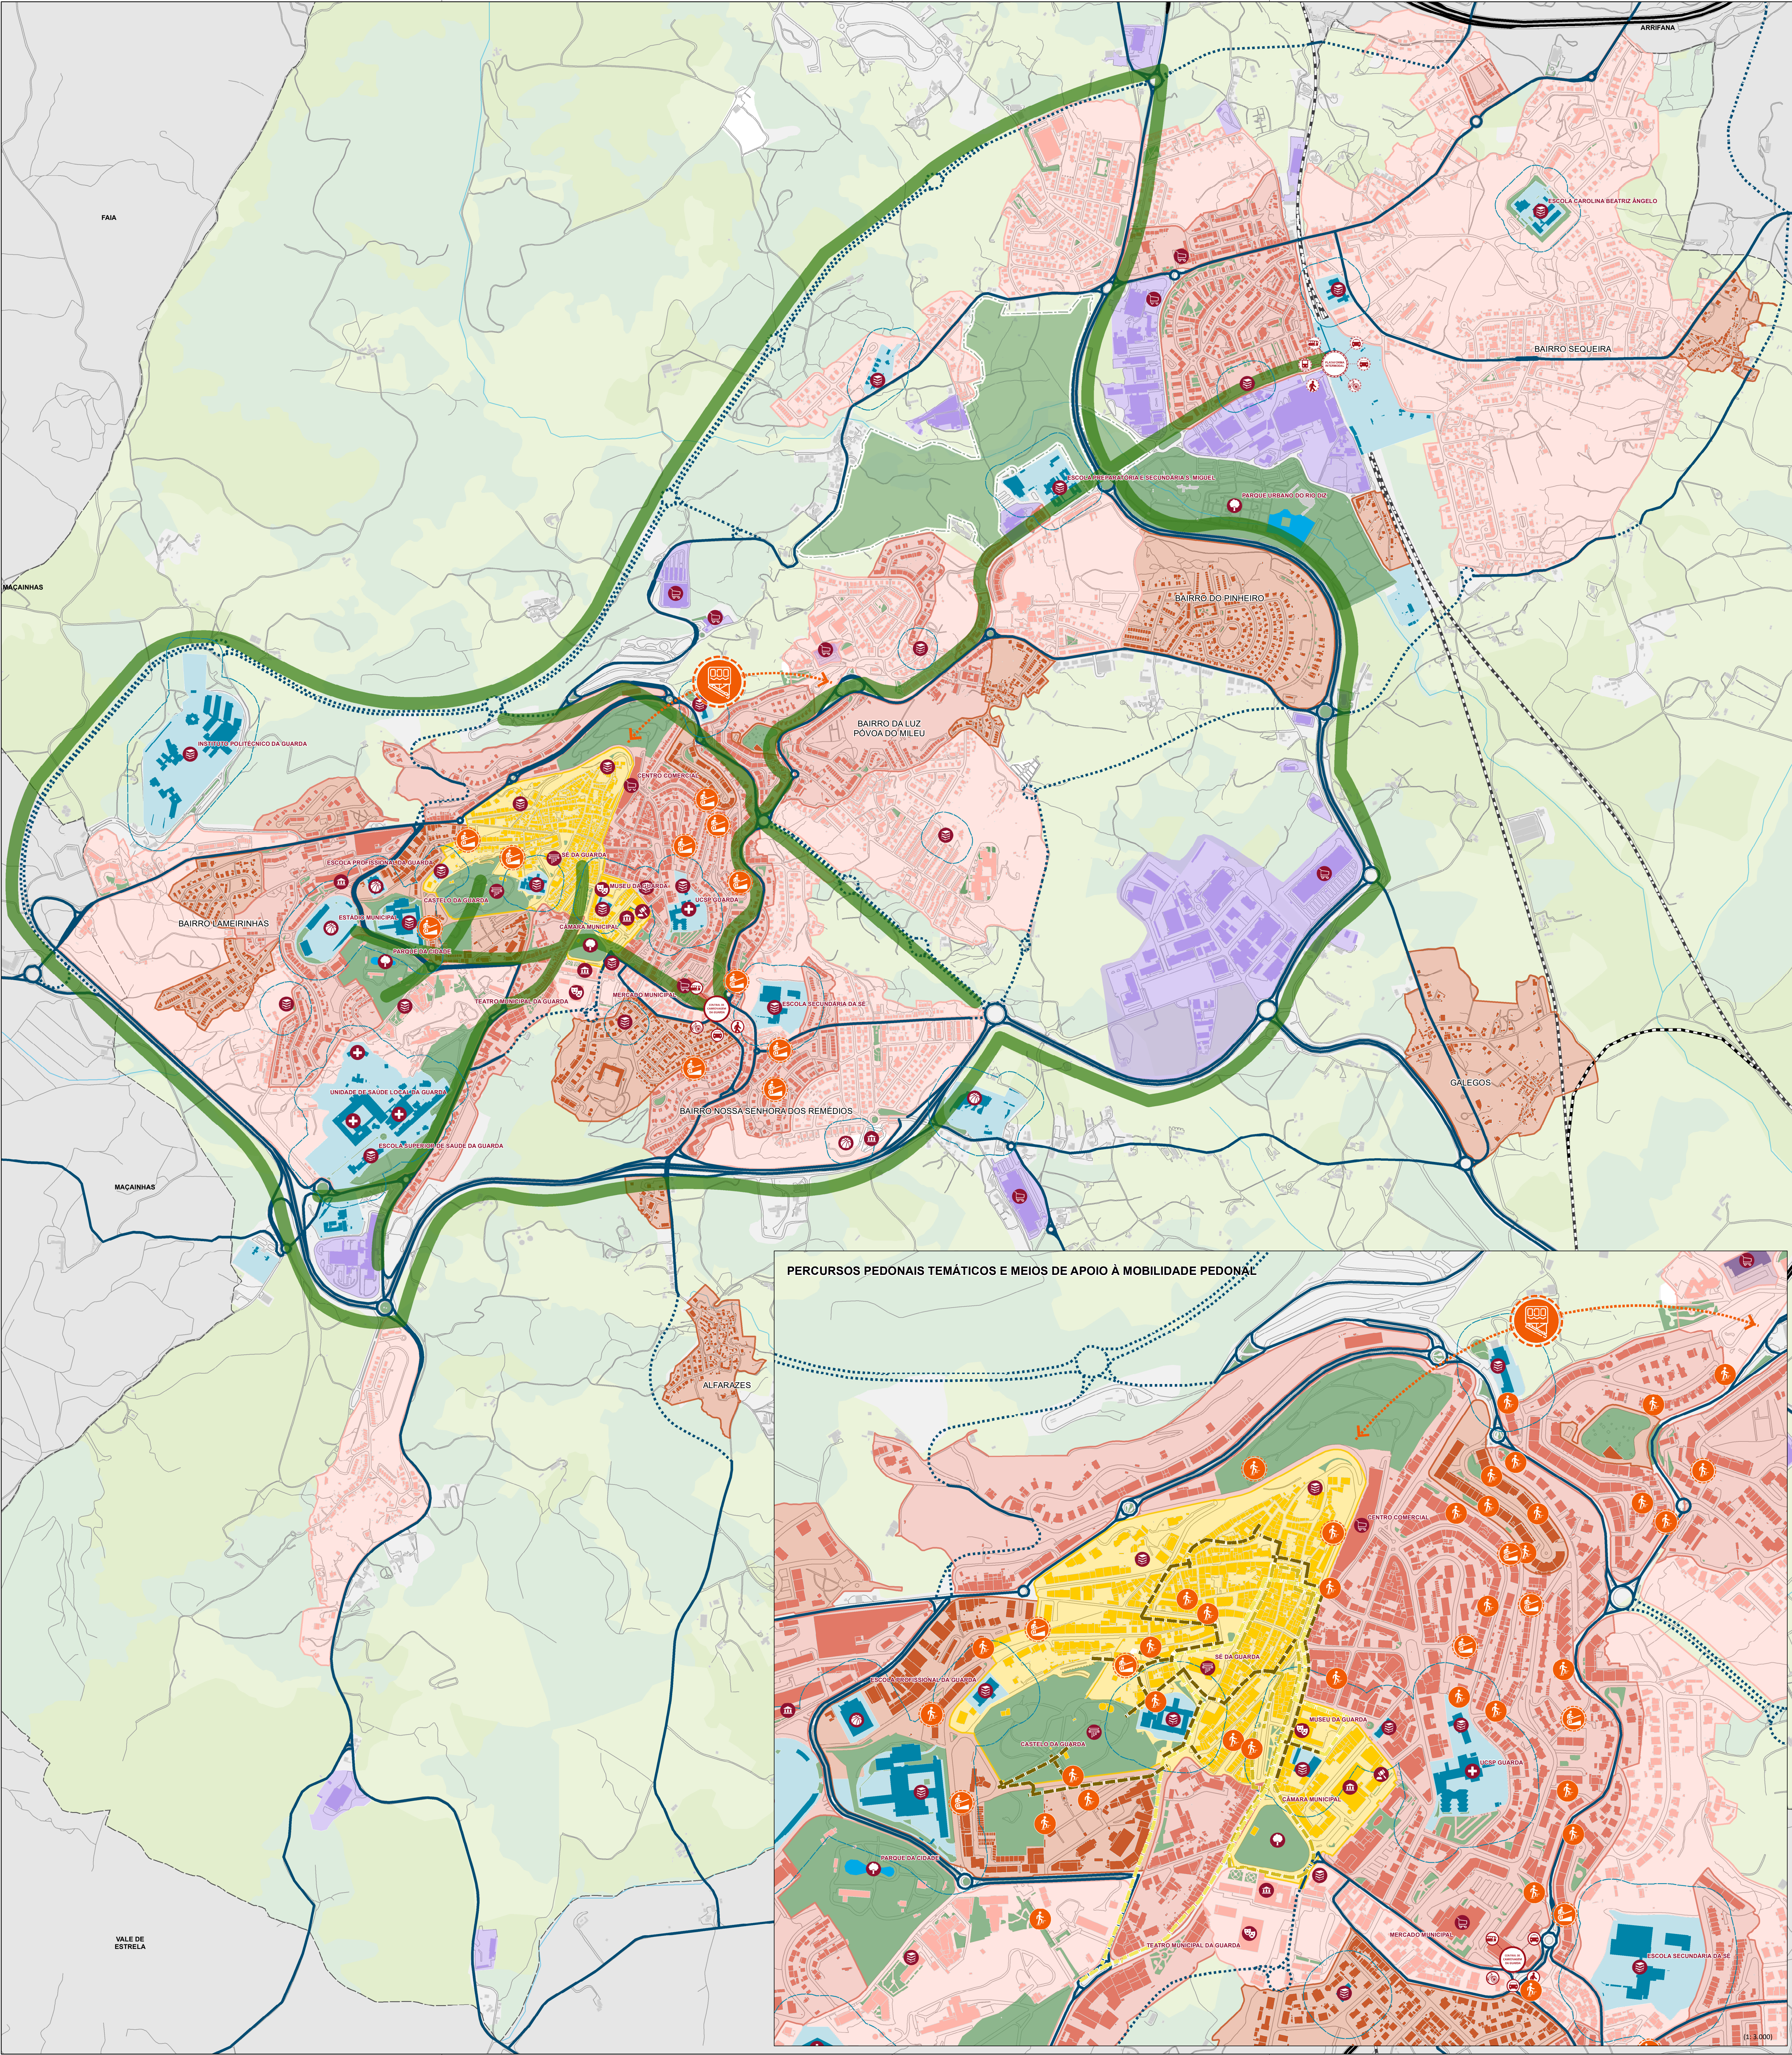

ESTRUTURA PEDONAL
AMPLIAR E QUALIFICAR A PEDONIZAÇÃO DA ÁREA ENVOLVENTE AO CASTELO E CENTRO HISTÓRICO DA GUARDA

- ZONA PREDOMINANTEMENTE PEDONAL PROPOSTA

IMPLEMENTAR ZONAS DE COEXISTÊNCIA E ZONAS 30

- ZONA DE COEXISTÊNCIA
- ZONA 30 - BAIRROS DE ALTA DENSIDADE
- ZONA 30 - BAIRROS DE BAIXA DENSIDADE

REQUALIFICAR O ESPAÇO PÚBLICO NA ENVOLVENTE DOS ESTABELECIMENTOS DE EDUCAÇÃO E ENSINO, EQUIPAMENTOS DESPORTIVOS E DE SAÚDE

- QUALIFICAR O ESPAÇO PÚBLICO PARA PRIVILEGIAR O MODO PEDONAL

AUMENTAR A VISIBILIDADE DOS PERCURSOS PEDONAIS TEMÁTICOS

- PERCURSO DE VALOR ARQUITETÓNICO
- ROTEIRO UNANIMIANO
- ROTEIRO VERGILIANO

INTRODUZIR MEIOS DE APOIO À MOBILIDADE PEDONAL

- FUNICULAR A IMPLEMENTAR
- MEIOS MECÂNICOS A IMPLEMENTAR
- ESCADARIAS A IMPLEMENTAR
- ESCADARIAS A REQUALIFICAR

DESENVOLVER CORREDORES ECOLÓGICOS URBANOS DE APOIO À CIRCULAÇÃO PEDONAL

- CORREDOR ECOLÓGICO URBANO

ELEMENTOS DE ENQUADRAMENTO
INTERMODALIDADE
CRIAR A PLATAFORMA INTERMODAL DA GUARDA E REQUALIFICAR A CENTRAL DE CAMIONAGEM DA GUARDA

- PLATAFORMA INTERMODAL DA GUARDA
- CENTRAL DE CAMIONAGEM DA GUARDA

REDE VIÁRIA

- REDE DE NÍVEL SUPERIOR
- REDE ESTRUTURANTE EXISTENTE
- REDE ESTRUTURANTE PROPOSTA

POLOS GERADORES DE VIAGENS

- ADMINISTRATIVO
- COMÉRCIO
- CULTURA
- DESPORTO
- EDUCAÇÃO E ENSINO
- PARQUE URBANO
- TRIBUNAL
- VALOR PATRIMONIAL
- SAÚDE

REDE FERROVIÁRIA

- LINHA FERROVIÁRIA

USO DO SOLO

- ÁREA DE ATIVIDADES ECONÓMICAS
- ÁREA DE EQUIPAMENTOS
- EDIFICADO
- TERRITÓRIO ARTIFICIALIZADO

ESPAÇOS NATURAIS

EXISTENTE	PREVISTO
ÁREA AGRÍCOLA	EXPANSÃO DO PARQUE URBANO DO RIO DÃO
ÁREA DE MATO E PASTAGEM	
ÁREA FLORESTAL	
ESTRUTURA VERDE	
CORPO DE ÁGUA	
CURSO DE ÁGUA	

PROJETO
PLANO DE MOBILIDADE URBANA SUSTENTÁVEL
PARA A CIDADE DA GUARDA

DESIGNAÇÃO
A CIDADE CAMINHÁVEL

CLIENTE
MUNICÍPIO DA GUARDA
Praça do Município
6300 - 854 Guarda
Tlf: +351 273 220 200
Email: geral@mun-guarda.pt

PROJETISTA
MOBILIDADE E PLANEAMENTO DO TERRITÓRIO, LDA.
Avenida Dr. Antunes Guimarães, 342 | 4100 - 073 Porto

COORDENAÇÃO E GESTÃO
Eng.ª Paula Teles

COORDENAÇÃO ESTRATÉGICA
Dr. Pedro Ribeiro da Silva

FOLHA Nº
01

FASE
02 - ESTRATÉGIA DE INTERVENÇÃO

ESCALA
1:7 500

DATA
JUNHO 2020