


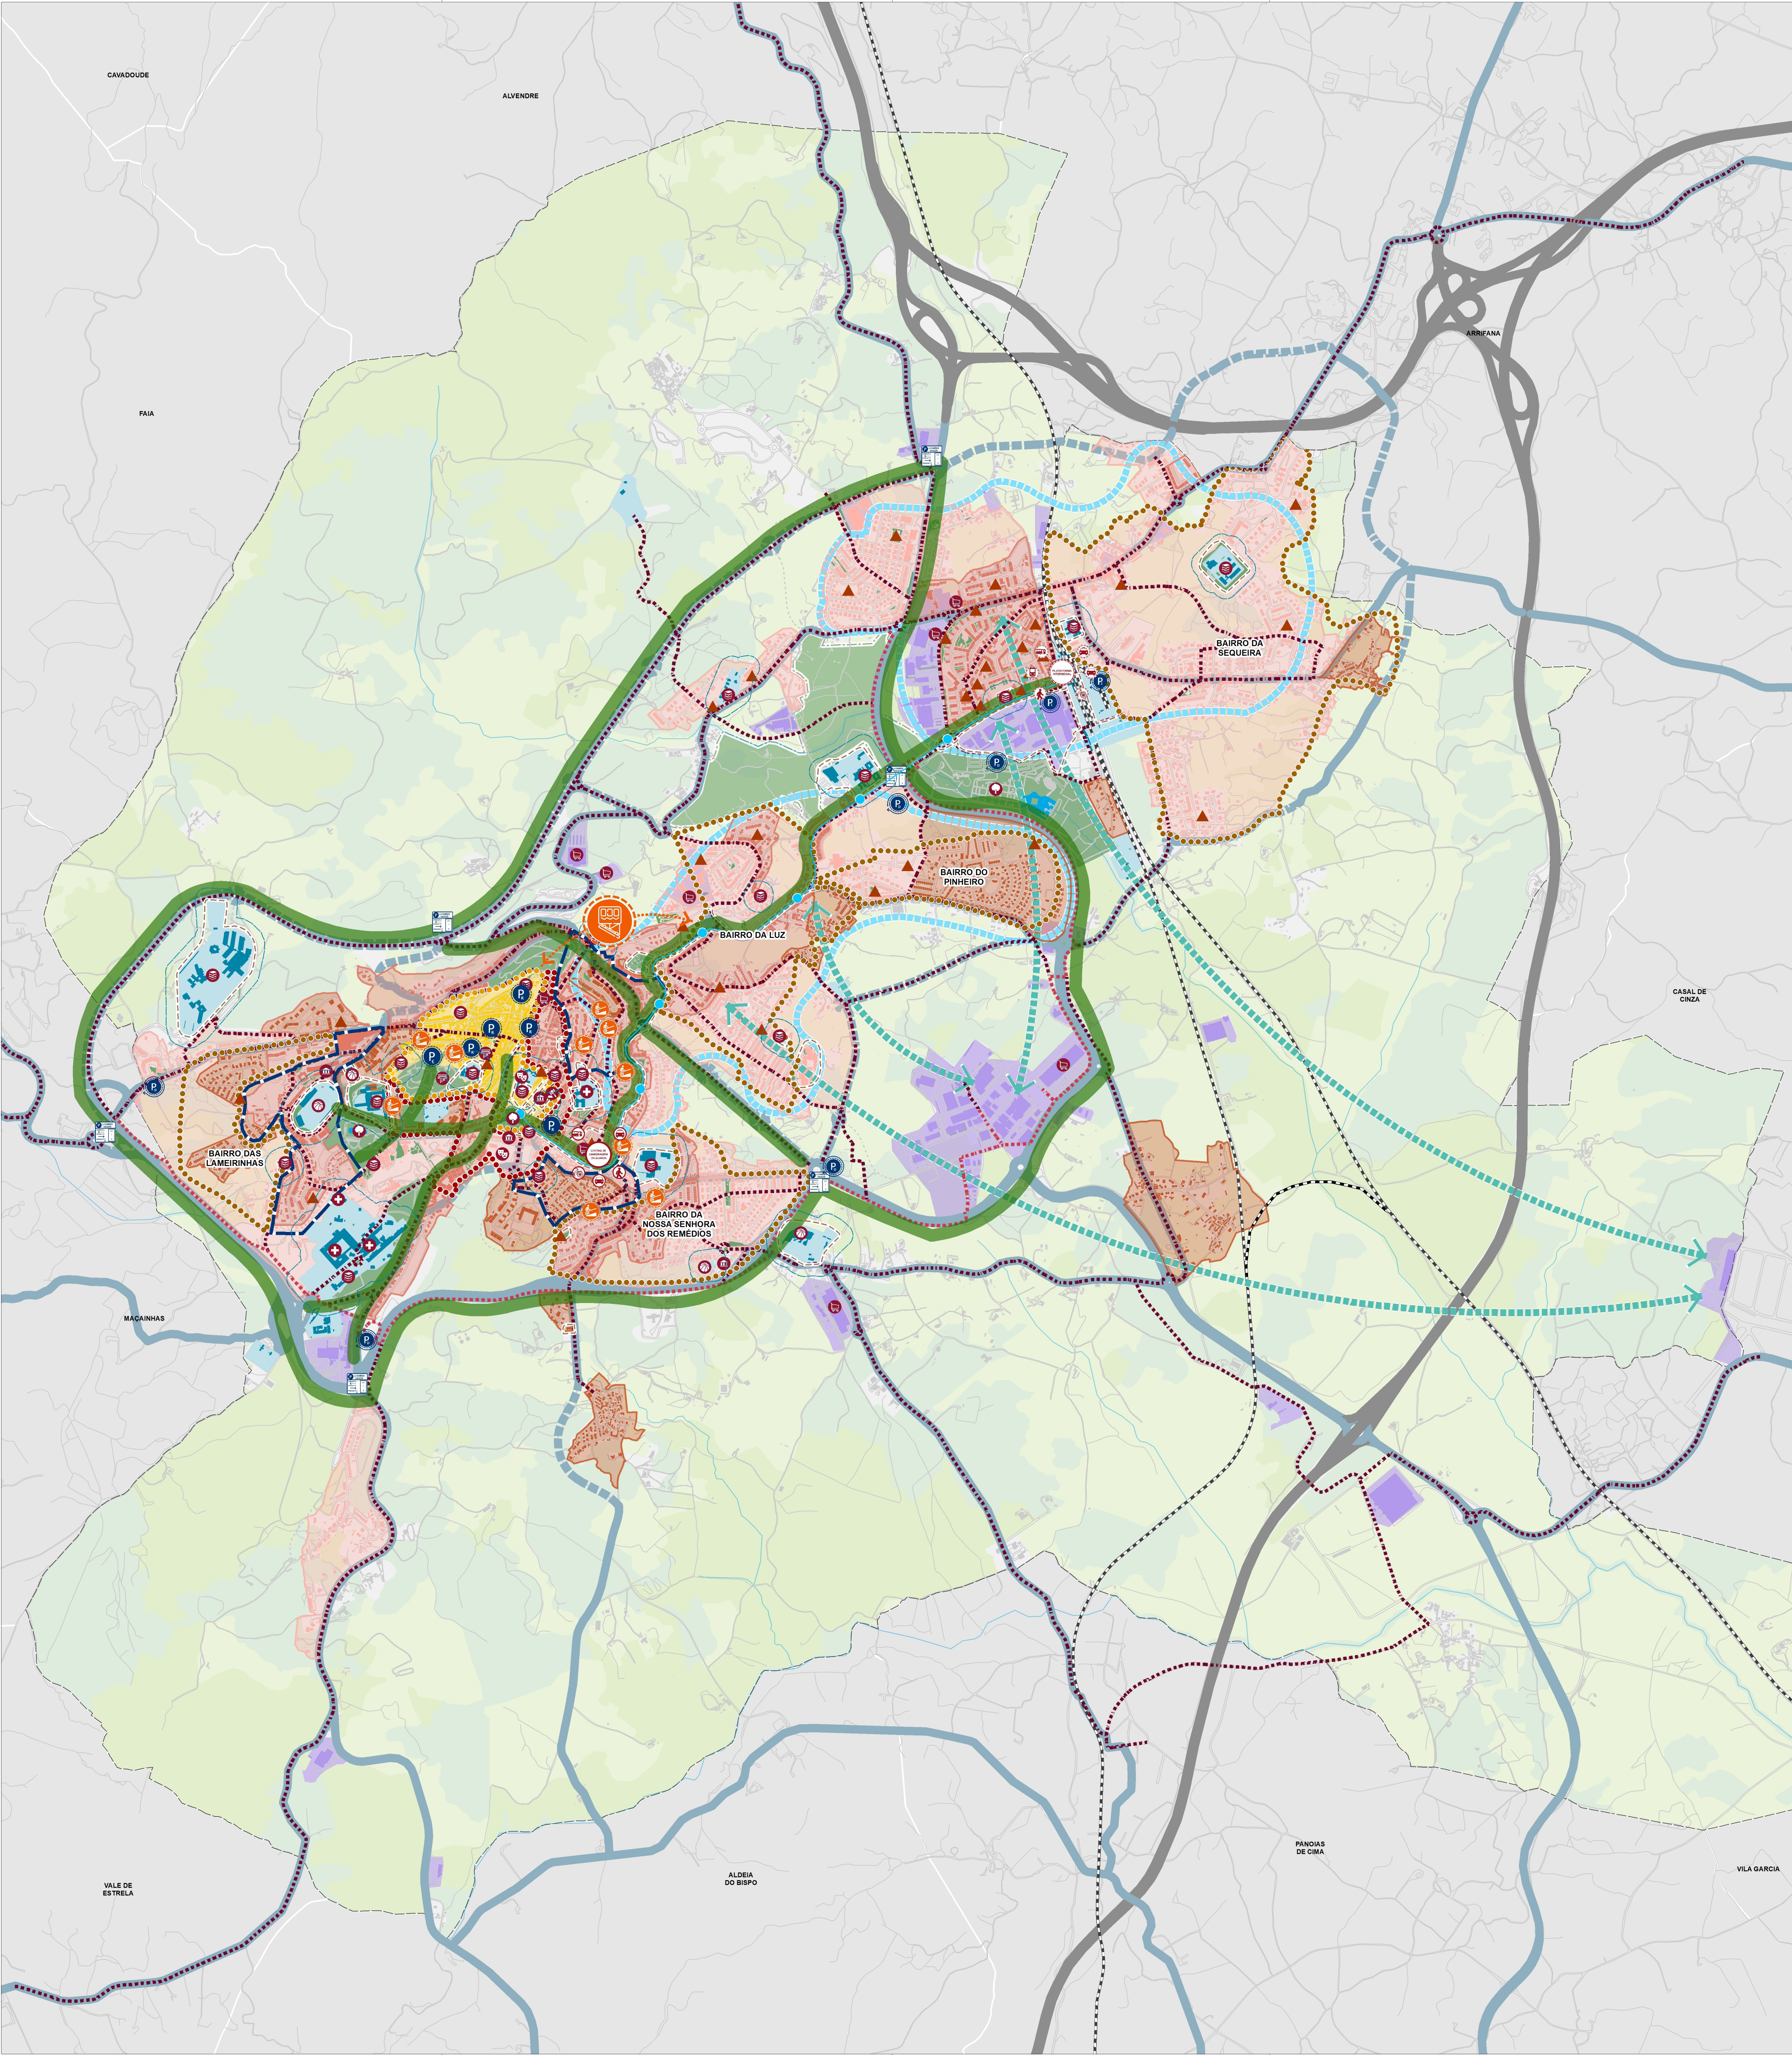

A CIDADE CAMINHÁVEL

ESTRUTURA PEDONAL

AMPLIAR E QUALIFICAR A PEDONALIZAÇÃO DA ÁREA ENVOLVENTE AO CASTELO E CENTRO HISTÓRICO DA GUARDA

ZONA PREDOMINANTEMENTE PEDONAL PROPOSTA

IMPLEMENTAR ZONAS DE COEXISTÊNCIA E ZONAS 30

ZONA DE COEXISTÊNCIA

ZONA 30 - BAIRROS DE ALTA DENSIDADE

ZONA 30 - BAIRROS DE BAIXA DENSIDADE

REQUALIFICAR O ESPAÇO PÚBLICO NA ENVOLVENTE DOS ESTABELECIMENTOS DE EDUCAÇÃO E ENSINO, EQUIPAMENTOS DESPORTIVOS E DE SAÚDE

QUALIFICAR O ESPAÇO PÚBLICO PARA PRIVILEGIAR OS MODOS SUAVES

A CIDADE CICLÁVEL

EIXOS CICLÁVEIS URBANOS E INTERURBANOS

EM CONSTRUÇÃO PROPOSTA

AÇÕES TRANSVERSAIS AOS MODOS SUAVES

INTRODUZIR MEIOS DE APOIO À MOBILIDADE PEDONAL

FUNICULAR A IMPLEMENTAR MEIOS MECÂNICOS A IMPLEMENTAR

DESENVOLVER CORREDORES ECOLÓGICOS URBANOS DE APOIO AOS MODOS SUAVES

CORREDOR ECOLÓGICO URBANO

A PROMOÇÃO DOS TRANSPORTES PÚBLICOS

SISTEMA DE TRANSPORTE EM CANAL PRÓPRIO

CIRCUITO PARAGENS

REDE DE TRANSPORTE COLETIVO RODOVIÁRIO

CONECTAR AS ÁREAS MAIS DENSAMENTE POVOADAS AO PARQUE INDUSTRIAL

A OTIMIZAÇÃO DO SISTEMA VIÁRIO

REDE VIÁRIA

REDE DE NÍVEL SUPERIOR REDE ESTRUTURANTE PROPOSTA REDE ESTRUTURANTE EXISTENTE

ESTACIONAMENTO

OFERTA PROPOSTA EM PARQUE

GRATUITO OU TARIFADO

DISSUASOR EXCLUSIVO A RESIDENTES APOIO À INTERFACE TARIFADO

REFORÇAR OS PARQUES DE APOIO AOS ALOJAMENTOS TENDENTE À REDUÇÃO DO ESTACIONAMENTO NA VIA PÚBLICA

OFERTA PROPOSTA NA VIA PÚBLICA

GRATUITO RESERVADO ZONA DE ESTACIONAMENTO FORMALIZADO PONTUALMENTE ZONA DE ESTACIONAMENTO EXCLUSIVO A RESIDENTES

TARIFADO ZONA DE ESTACIONAMENTO DE DURAÇÃO LIMITADA

INFORMAÇÃO EM TEMPO REAL PROPOSTO

PAINEIS INFORMATIVOS DE DISPONIBILIDADE DE ESTACIONAMENTO

A INTEGRAÇÃO DOS MODOS

CRIAR A PLATAFORMA INTERMODAL DA GUARDA E REQUALIFICAR A CENTRAL DE CAMIONAGEM DA GUARDA

PLATAFORMA INTERMODAL DA GUARDA CENTRAL DE CAMIONAGEM DA GUARDA

A QUALIFICAÇÃO DO AMBIENTE URBANO

INTERVENÇÕES PROPOSTAS

ÁREAS A REQUALIFICAR REDE DE JARDINS E PRAÇAS MULTIFUNCIONAIS A AMPLIAR E REQUALIFICAR

ENQUADRAMENTO

POLOS GERADORES DE VIAGENS

ADMINISTRATIVO COMÉRCIO CULTURA DESPORTO EDUCAÇÃO E ENSINO TRIBUNAL PARQUE URBANO VALOR PATRIMONIAL SAÚDE

REDE FERROVIÁRIA

LINHA FERROVIÁRIA

USO DO SOLO

ÁREA DE ATIVIDADES ECONÓMICAS EDIFICADO ÁREA DE EQUIPAMENTOS TERRITÓRIO ARTIFICIALIZADO

PROJETO PLANO DE MOBILIDADE URBANA SUSTENTÁVEL PARA A CIDADE DA GUARDA FOLHA Nº VOLUME II - 06 ESCALA 1:10 000 DESIGNAÇÃO ESTRATÉGIA DE INTERVENÇÃO PLANTA SÍNTESE DAS PROPOSTAS FASE 03 - PROPOSTA FINAL DATA ELABORAÇÃO: JUNHO 2020 REVISÃO: DEZEMBRO 2020

CLIENTE MUNICÍPIO DA GUARDA Praça do Município 6300 - 854 Guarda TEL: +351 271 220 200 Email: geral@mun-guarda.pt MUNICÍPIO DA GUARDA

PROJETISTA MOBILIDADE E PLANEAMENTO DO TERRITÓRIO, LDA. Avenida Dr. Antunes Guimarães, 342 | 4100 - 073 Porto COORDENAÇÃO E GESTÃO Eng.ª Paula Teles COORDENAÇÃO ESTRATÉGICA Dr. Pedro Ribeiro da Silva